

ALLA CENTRALE OPERATIVA 118 DI AVELLINO
A LUCIANO LAMANNA
AL CENTRO MANUTENTORIO D NUCLEO A
AL CENTRO MANUTENTORIO D
AL COMUNE DI MONTEFALCIONE
ALL' UFFICIO STAMPA
AL COMANDO PROVINCIALE DEI VIGILI DEL FUOCO DI AVELLINO
AI TRASPORTI ECCEZIONALI - AGR NAPOLI
AL SUPPORTO TECNICO SEDE NAPOLI
ALLA SALA OPERATIVA NAZIONALE
ALLA SALA OPERATIVA COMPARTIMENTALE SEDE NAPOLI
AL REFERENTE UFFICIO STAMPA NA
AL CATASTO STRADE SEDE NAPOLI
AL C.C.I.S.S. POSTAZIONE ANAS
ALL' ANAS S.P.A. DIREZIONE OPERATIVA
AL A A G SERVICE E PATRIMONIO SEDE NAPOLI
ALLA QUESTURA DI AVELLINO
ALLA REG. CAMPANIA SETT. PROGR. INTERVENTI DI PC
ALLA PREFETTURA DI AVELLINO
ALLA SOTTOSEZIONE GROTAMINARDA POLIZIA STRADALE DI AVELLINO
ALLA AMMINISTRAZIONE PROVINCIALE DI AVELLINO
AL COMUNE DI VENTICANO
ALLA REGIONE CAMPANIA DIREZIONE GENERALE VIABILITA'
ALLA REGIONE CAMPANIA DIREZIONE GENERALE PER LA MOBILITA'
AL COMUNE DI TORRE LE NOCELLE
AL COMUNE DI PRATOLA SERRA
AL COMUNE DI PIETRADEFUSI
AL COMUNE DI MONTEMILETTO
AL COMANDO PROVINCIALE CARABINIERI DI AVELLINO
ALL' IMPRESA AFFIDATARIA RTI NEW VERDE S.R.L. (MANDATARIA) - CITY COSTRUZIONI S.R.L.
AL RAFFAELE DEL VILLANO
A ANDREA CALIENDO
A EMILIANO DI LORENZO
A FRANCESCO MURFONE

Struttura Territoriale Campania

Viale J. F. Kennedy, 25 - 80125 Napoli - T [+39] 0817356111 - F [+39] 081621411
Pec anas.campania@postacert.stradeanas.it - www.stradeanas.it

Anas S.p.A. - Gruppo Ferrovie dello Stato Italiane

Società con socio unico soggetta all'attività di direzione e coordinamento di Rete Ferroviaria Italiana S.p.A. e concessionaria ai sensi del D.L. 138/2002 (convertito con L. 178/2002)

Sede Legale: Via Monzambano, 10 - 00185 Roma - T [+39] 06 44461 - F [+39] 06 4456224
Pec anas@postacert.stradeanas.it

Cap. Soc. € 2.269.892.000,00 - Iscr. R.E.A. 1024951 - P.IVA 2133681003 - C.F. 80208450587

A ROCCO RENZULLO

OGGETTO

Cantiere - Completamento, ammodernamento, potenziamento strada

* Tratta SS 7 VIA APPIA dal km 296+950 al km 297+550, Segnalazione del cantiere che verrà impiantato fra le due gallerie prima dell'imbocco delle stesse in entrambe le direzioni. Ingresso e uscita mezzi di cantiere in prossimità dell'imbocco della Galleria Ascuni - Imbocco lato Montemiletto, Provvedimenti: senso unico alternato mediante impianto semaforico o movieri, restringimento carreggiata simmetrica

SS7 "Appia" - Lavori di manutenzione straordinaria per il risanamento superficiale e profondo delle strutture dell'opera al km 297+235 - Contratto A.Q.: NA 118/21 - Repertorio n. 27085 Raccolta n. 11973 - Contratto applicativo: n.01 prot. CDG-0489203-U del 07/06/2024.

Con riferimento all'oggetto, si trasmette l'Ordinanza n. **810/2024/NA**

ORDINANZA N. 810/2024/NA

RESPONSABILE STRUTTURA TERRITORIALE

PREMESSO

- che sono stati affidati all'impresa R.T.I. NEW VERDE S.R.L. (C.F. 04956271219) Mandataria con sede in Quarto (NA) in Via Giorgio De Falco n. 14, - CITY COSTRUZIONI S.R.L. (C.F. 07006401215) con sede in Quarto (NA) in via Don G.M. Russolillo n.19, CAP 80010, i lavori di manutenzione straordinaria per il risanamento superficiale e profondo delle strutture dell'opera al km 297+235 della SS7 "Appia";
- che al fine di consentire l'impianto cantiere, l'impresa esecutrice, con comunicazione prot. CDG-0899405-E del 18.10.2024, ha richiesto l'emissione di ordinanza compartimentale per la regolamentazione del traffico lungo la statale in argomento dal 28/10/2024 fino al 20/12/2024 in maniera permanente per il periodo indicato;

VISTO

- il verbale di consegna;
 - il D.Lgs. n. 285 del 30/04/1992;
 - il Regolamento di Esecuzione approvato con D.P.R. del 16/12/1992 n. 495;
 - il D.M. del 10 luglio 2002 contenente il "Disciplinare tecnico relativo agli schemi segnaletici, differenziati per categoria di strada, da adottare per il segnalamento temporaneo";
 - il D.M. 22.01.2019 del Ministero del Lavoro e delle Politiche Sociali relativo all'individuazione delle procedure di revisione, integrazione e apposizione della segnaletica stradale destinata alle attività lavorative che si svolgono in presenza di traffico veicolare;
- La procura del 29/02/2024, repertorio n. 88224
 - La proposta del Direttore Lavori

CONSIDERATO

- che è necessario procedere alla emissione di formale Ordinanza per disporre le limitazioni al traffico descritte in premessa al fine di garantire la sicurezza della circolazione stradale e delle maestranze impegnate;
- che per eseguire le lavorazioni previste in progetto è necessaria l'emissione di apposita ordinanza in due fasi secondo le fasizzazioni prevista in progetto;
- che l'impresa ritiene che in una fase unica riesca ad eseguire le lavorazioni di rifacimento dei cordoli così come previsto in progetto;

•

SENTITO

- Il parere favorevole Capo Nucleo
- Il parere favorevole Responsabile Unico Procedimento
- Il parere favorevole Capo Centro
- Il parere favorevole Responsabile Area Gestione Rete

ORDINA

* restringimento carreggiata simmetrica, senso unico alternato mediante impianto semaforico o movieri su SS 7 VIA APPIA dal km 296+950 al km 297+550, Segnalazione del cantiere che verrà impiantato fra le due gallerie prima dell'imbocco delle stesse in entrambe le direzioni. Ingresso e uscita mezzi di cantiere in prossimità dell'imbocco della Galleria Ascuni - Imbocco lato Montemiletto, a partire dalle ore 06:00 del 28/10/2024 fino alle ore 18:00 del 20/12/2024; interesserà tutti gli utenti.

Ordina, altresì, nell'ambito delle aree di cantiere il limite di velocità di 30 km/h (Fig. II 50 - Art. 116) ed il divieto di sorpasso (Fig. II 48 - Art. 116) per tutti gli autoveicoli in configurazione provvisoria di cantiere così come previsto nel D.M. del 10 Luglio 2002 e secondo gli schemi segnaletici (Tavv. n°37, n° 66, n° 71, con i limiti di velocità adeguati a quelli vigenti sul tratto di strada statale) contemplati nella Gazzetta Ufficiale n° 226 del 26 Settembre 2002 Supplemento Straordinario.

Tutta la segnaletica dovrà essere conforme a quanto previsto dal Codice della Strada e dal Decreto Ministero delle Infrastrutture e dei Trasporti del 22 luglio 2002, e dovrà essere apposta e mantenuta costantemente in efficienza dall'Impresa R.T.I. NEW VERDE S.R.L. (C.F. 04956271219) Mandataria con sede in Quarto (NA) in Via Giorgio De Falco n. 14, - CITY COSTRUZIONI S.R.L. (C.F. 07006401215) con sede in Quarto (NA) in via Don G.M. Russolillo n.19, CAP 80010, che resta unica responsabile, sia in sede civile che penale per danni arrecati a terzi e cose in dipendenza di difetto o inefficienza della segnaletica sollevando l'ANAS S.p.A. ed il personale da essa dipendente da qualsiasi pretesa e molestia anche giudiziaria. Ai fini dell'esecuzione dei lavori l'Impresa ha designato Geom. Verde Andrea quale responsabile di cantiere (cell. 338/4811593) e il Sig. Luigi Di Iorio quale persona da contattare per eventuali evenienze di carattere logistico (cell. 338/1667401).

Restano a totale carico dell'Impresa R.T.I. NEW VERDE S.R.L. (C.F. 04956271219) Mandataria - CITY COSTRUZIONI S.R.L. (C.F. 07006401215), tutti gli oneri derivanti dall'applicazione del D.Lgs. 81/08 per le maestranze e tecnici e attrezzature impiegate nella esecuzione delle attività a farsi, nonché del Decreto Interministeriale del 04/03/2013 che individua i criteri generali di sicurezza relativi alle attività lavorative che si svolgono in presenza di traffico veicolare e del D.M. 22.01.2019 del Ministero del Lavoro e delle Politiche Sociali relativo all'individuazione delle procedure di revisione, integrazione e apposizione della segnaletica stradale destinata alle attività lavorative che si svolgono in presenza di traffico veicolare.

La presente Ordinanza sarà resa nota al pubblico con l'installazione della prescritta segnaletica con modalità

e responsabilità di cui sopra.

Sono incaricati di fare osservare la presente Ordinanza i funzionari e gli agenti di cui all'art. 12 del Codice della Strada (D.Lgs 285/1992).

RESPONSABILE STRUTTURA TERRITORIALE
(NICOLA MONTESANO)

MAPPA COROGRAFICA
SS 7 VIA APPIA
Dal km. 296950 al km. 297550



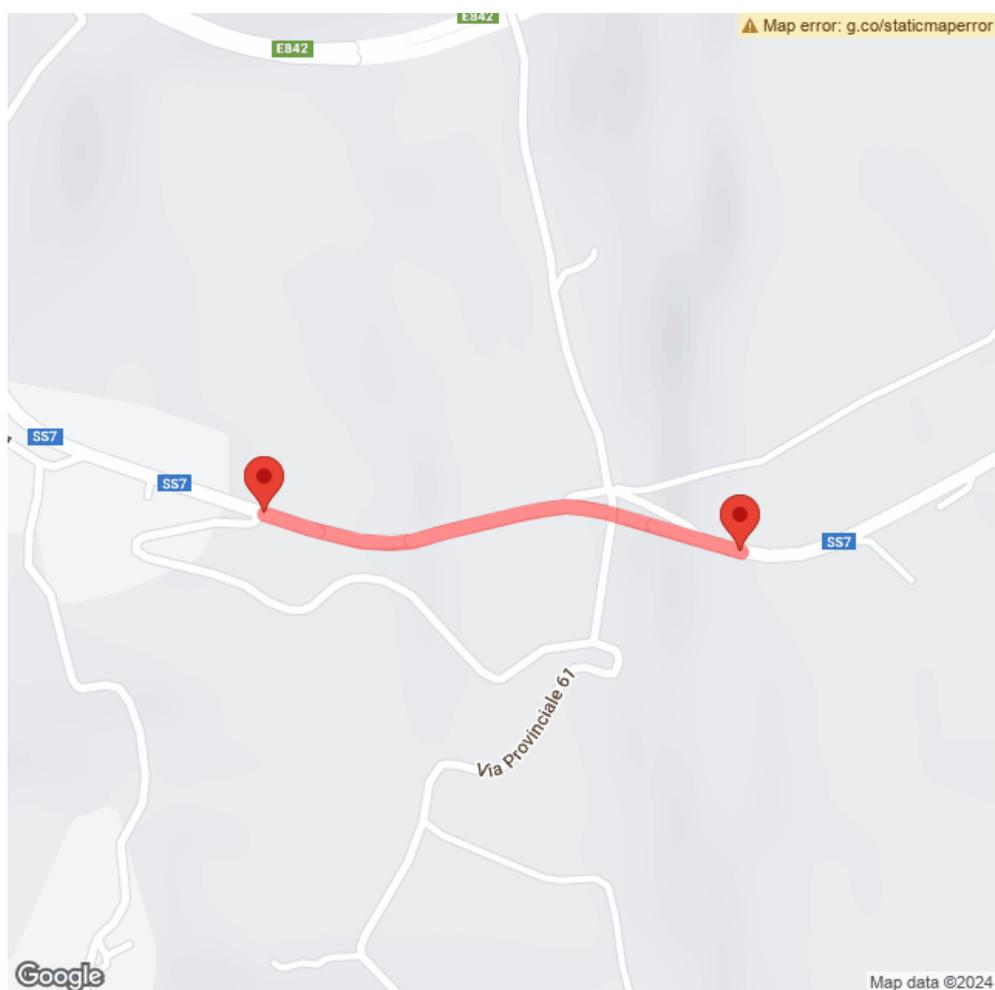


TAVOLA 65

Lavori sulla carreggiata con transito a senso unico alternato regolato da movieri con palette

NOTA: la sezione disponibile, inferiore a 5,60 m, richiede la segnalazione di senso unico alternato

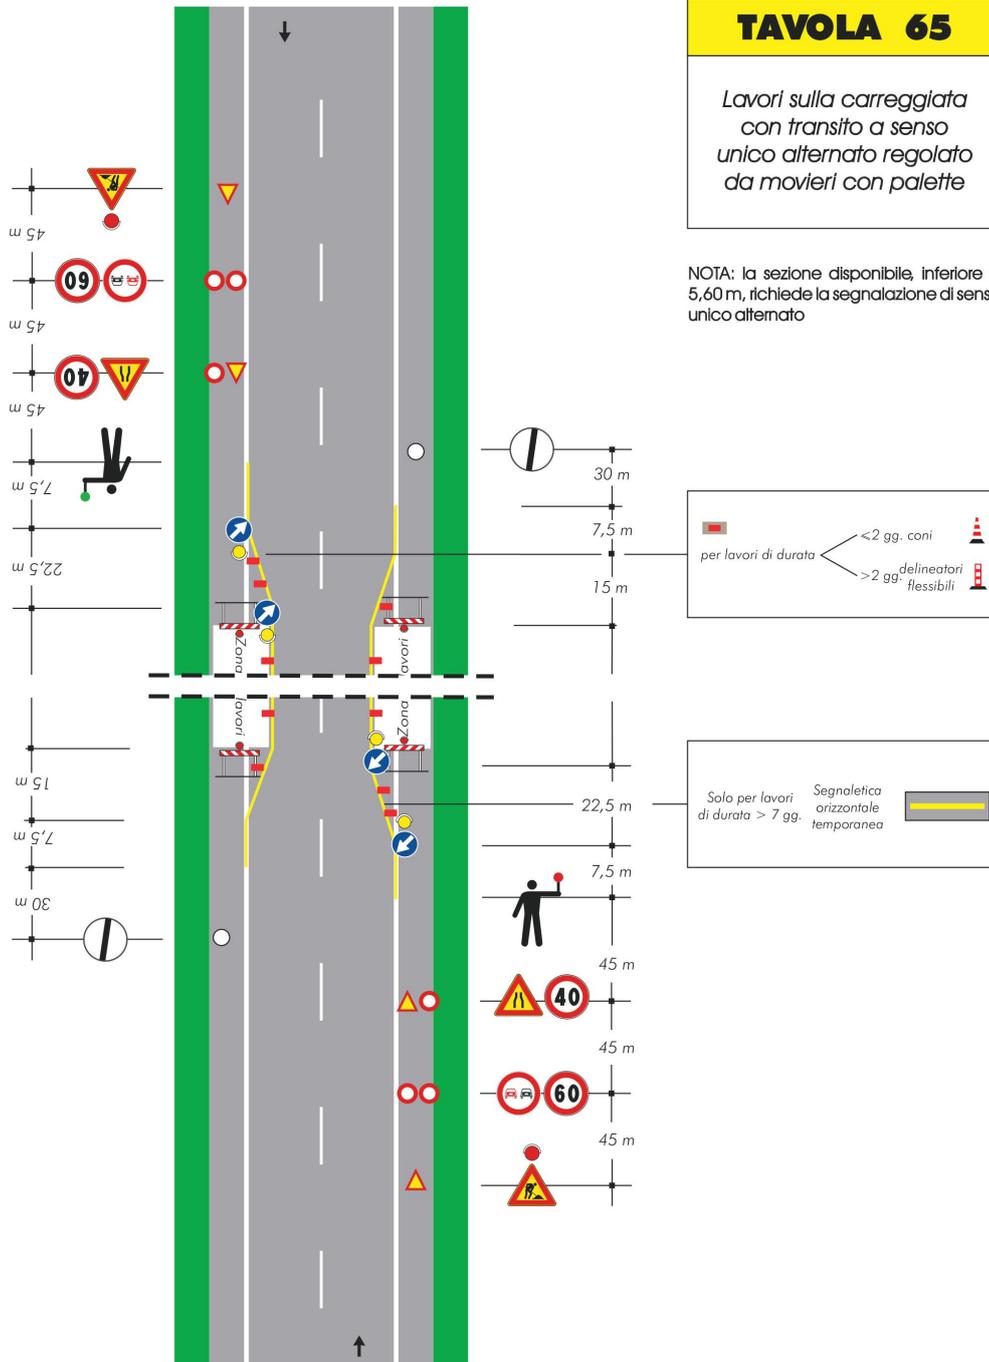

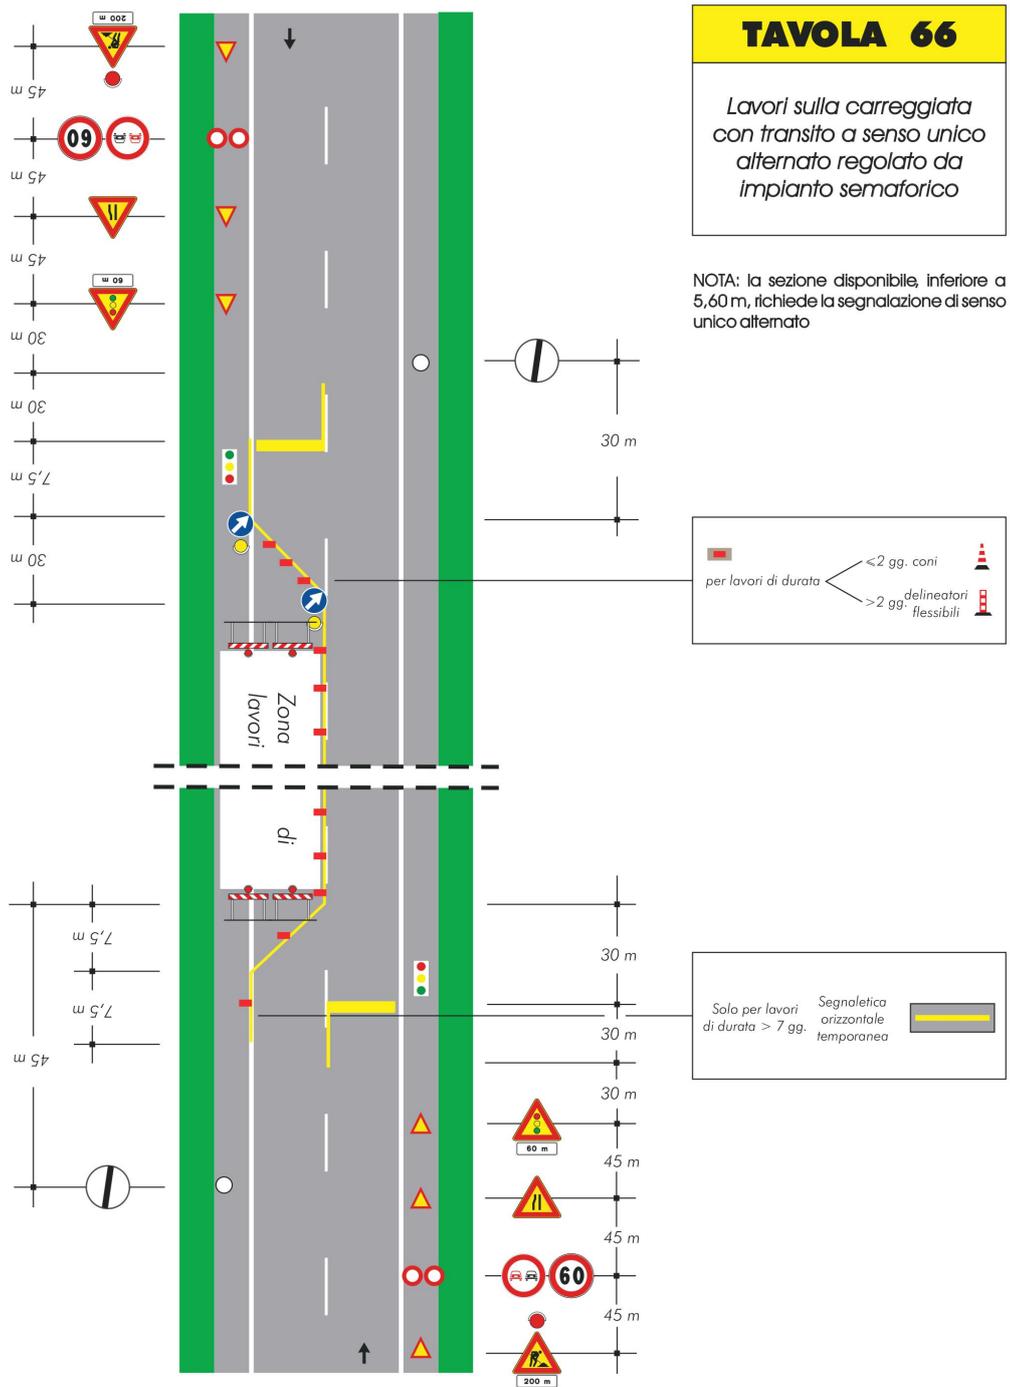

Spett.le ANAS SPA
Struttura Territoriale Campania
Viale J. F. Kennedy, 25 - 80125 Napoli
anas.campania@postacert.stradeanas.it

Al RUP Ing. Rocco Renzullo
r.renzullo@stradeanas.it

Al D.L. Ing. Emiliano Di Lorenzo
e.dilorenzo@stradeanas.it

Al. Geom. Andrea Caliendo
a.caliendo@stradeanas.it

Al. Francesco Murfone
f.murfone@stradeanas.it

Al CSE Arch. Del Villano Raffaele
Raffaele.delvillano@archiworldpec.it

RICHIESTA EMISSIONE ORDINANZA

Oggetto: SS7 "Appia" – Lavori di manutenzione straordinaria per il risanamento superficiale e profondo delle strutture dell'opera al km 297+235; Progetto Esecutivo: n. 3709 del 23.06.2023 Disposizione di approvazione in linea tecnica: prot. CDG-0690737-I del 06.09.2023 Disposizione di finanziamento: CDG-0725135-I del 19.09.2023

Contratto A.Q.: NA 118/21 - Repertorio n. 27085 Raccolta n. 11973

CONTRATTO APPLICATIVO N 1

Il sottoscritto VERDE ANDREA nato a NAPOLI il 24/03/1982 e residente in QUARTO (NA) alla via GIORGIO DE FALCO n°14 con C.F. n°VRDNDNR82C24F839A in qualità di AMMINISTRATORE UNICO, DIRETTORE TECNICO e SOCIO DI MAGGIORANZA della Società NEW VERDE s.r.l. con sede in QUARTO (NA) alla via GIORGIO DE FALCO n°14 con P. IVA/C.F. n°04956271219 Tel./Fax 081/8769702 PEC newverdesrl@legalmail.it Capogruppo Mandataria della R.T.I. NEW VERDE SRL CITY COSTRUZIONI SRL esecutrice dei lavori in oggetto

RICHIEDE:

Emissione di ordinanza per parzializzazione della carreggiata con istituzione di doppio senso unico alternato, regolato da impianto semaforico sulla SS7 Appia km 297+235, con orario continuativo a partire dalle ore 8/00 del LUNEDI 28/10/2024 fino al 20/12/2024.

L'installazione della segnaletica temporanea avverrà come da planimetria allegata alla presente **"ORTOFOTO CON INDICAZIONE DELLA SEGNALETICA – TERZA FASE"**

CORSIA CENTRALE PER IL TRANSITO A DOPPIO SENSO DI MARCIA REGOLATO DA IMPIANTO SEMAFORICO DI LARGHEZZA 3,20

OCCUPAZIONE BARRIERE LARGHEZZA NJ 0,60 + 0,60 PER CHIUSURA DEI DUE LATERALI

2 CORSIDE DI LAVORO DA LARGHEZZA 2,75 ESCLUSO CORDOLO BARRIERA

I referenti di cantiere sono Verde Andrea 338/4811593 – Luigi Di Iorio 338/1667401.

Distinti Saluti-

Quarto - Na 18/10/2024


Verde Andrea


NEW VERDE S.R.L.
Via G. De Falco 14
80010 QUARTO (NA)
P.IVA/C.F. 04956271219

TAVOLA 66

Lavori sulla carreggiata con transito a senso unico alternato regolato da impianto semaforico

NOTA: la sezione disponibile, inferiore a 5,60 m, richiede la segnalazione di senso unico alternato

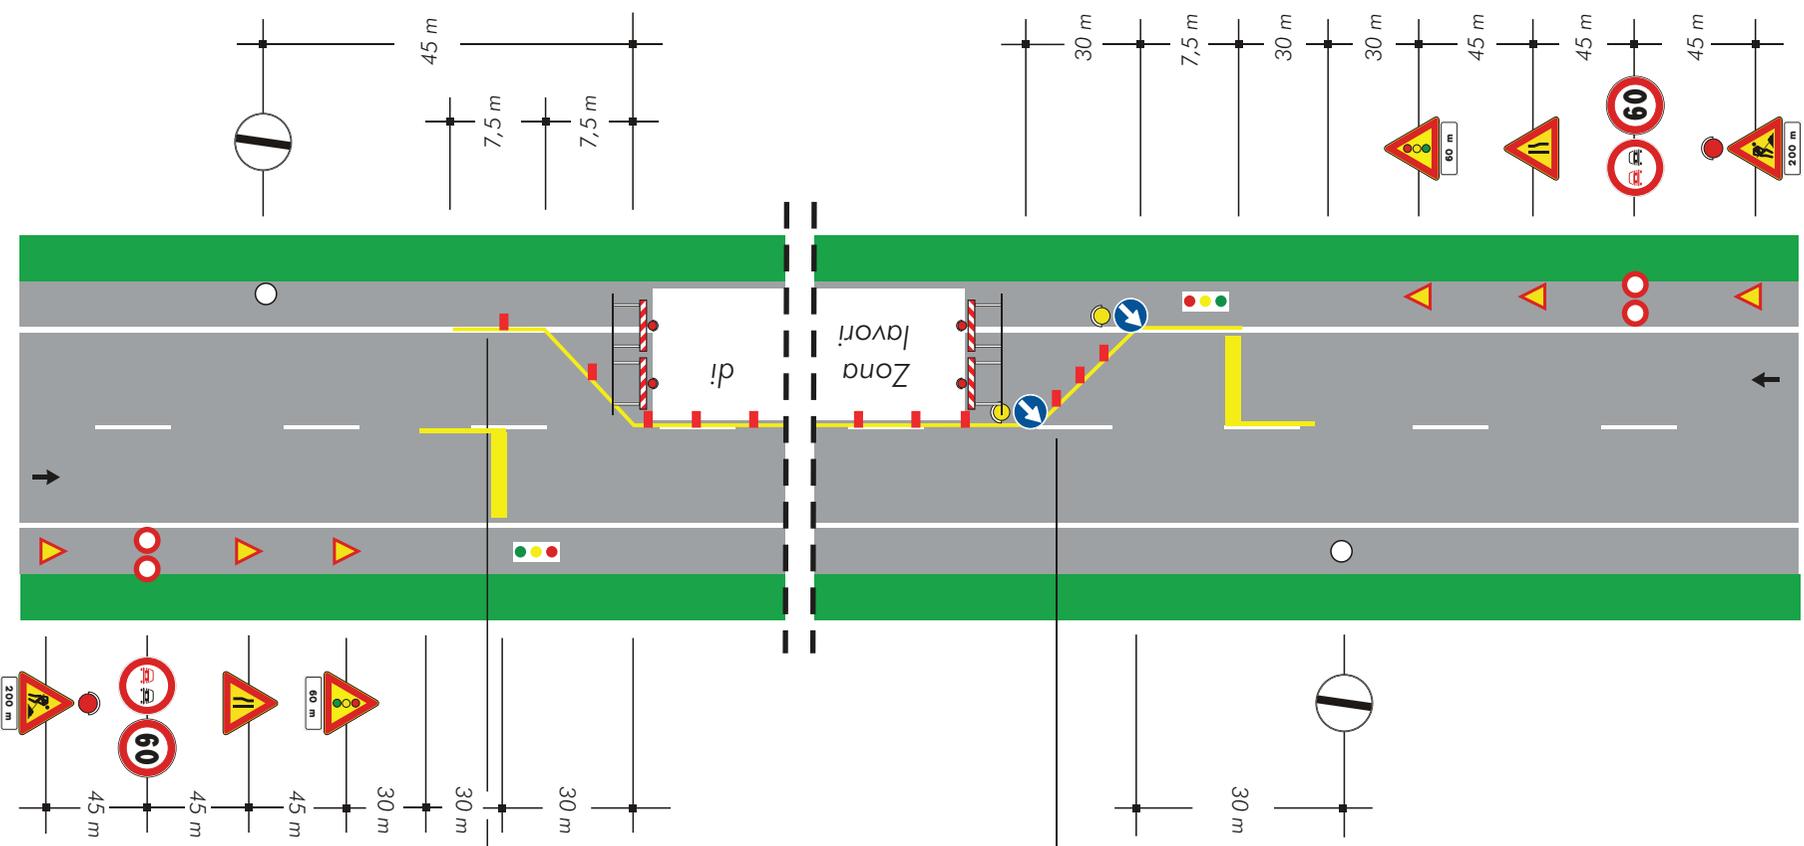

per lavori di durata ≤ 2 gg. con delimitatori flessibili > 2 gg.


Segnaletica orizzontale temporanea
Solo per lavori di durata > 7 gg.

ORTOFOTO CON INDICAZIONE DELLA SEGNALETICA - PRIMA E SECONDA FASE

SCALA 1:2000




UBICAZIONE SITO AUTORIZZATO E PERCORSO DI CONFERIMENTO A DISCARICA

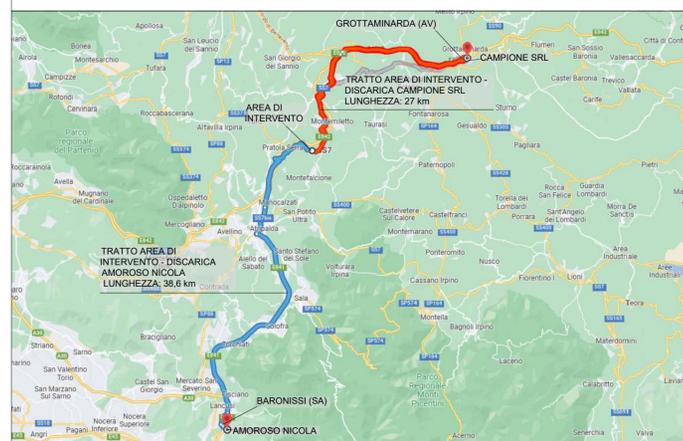

LAYOUT AREA BARACCAMENTI FISSA SU BASE CATASTALE

SCALA 1:500

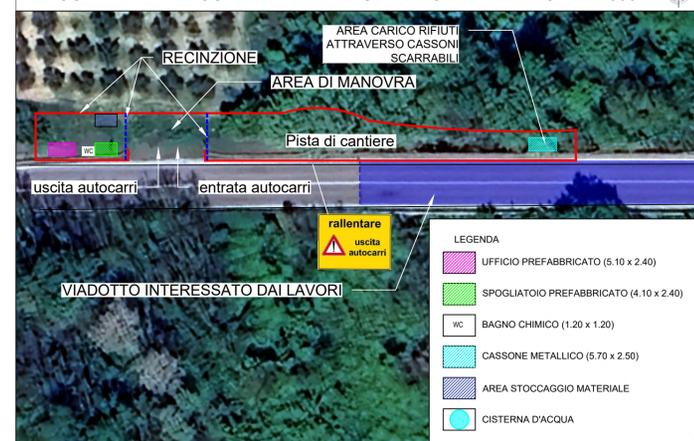

ORTOFOTO CON INDICAZIONE DELLA SEGNALETICA PER LA PARZIALIZZAZIONE DELLA CARREGGIATA

SCALA 1:2000




LEGENDA



FASI DELLE ATTIVITÀ ORGANIZZATIVE E LAVORATIVE


- OPERAZIONI PRELIMINARI**
 Allestimento Cantiere base
 Rimozione vegetazione infestante
 Realizzazione pista di cantiere area sottostante il viadotto
- LAVORI DI RISANAMENTO INTRADOSSO**
 Eseecuzione prove di pre-qualifica per intervento di ripristino
 Ripristino pile, spalle e pulvini
 Ripristino travi e traversi
 Ripristino impalcato all'intradosso
- LAVORI DI RISANAMENTO ESTRADOSSO DIR. NORD**
 Installazione impianto semaforico e delimitazione area di cantiere con new jersey
 Fresatura pavimentazione, con demolizione cordolo e soletta
 Rifacimento cordolo e barriera di sicurezza
 Sostituzione giunti e sistema raccolta acque
 Realizzazione pavimentazione e segnaletica
- LAVORI DI RISANAMENTO ESTRADOSSO DIR. SUD**
 Ribaltamento area di cantiere con installazione impianto semaforico e delimitazione area di cantiere con new jersey
 Fresatura pavimentazione, con demolizione cordolo e soletta
 Rifacimento cordolo e barriera di sicurezza
 Sostituzione giunti e sistema raccolta acque
 Realizzazione pavimentazione e segnaletica
- SISTEMAZIONE ASTA FLUVIALE**
 Rimozione della segnaletica temporanea e riapertura al traffico dell'intera carreggiata
 Ritombamento fondazioni
 Realizzazione gabbionate e materassi in reno
- SMOBILOZZO CANTIERE**
 Dismissione del cantiere base e ripristino dello stato dei luoghi

SCHEMA CHIUSURA STRADA PER LAVORI

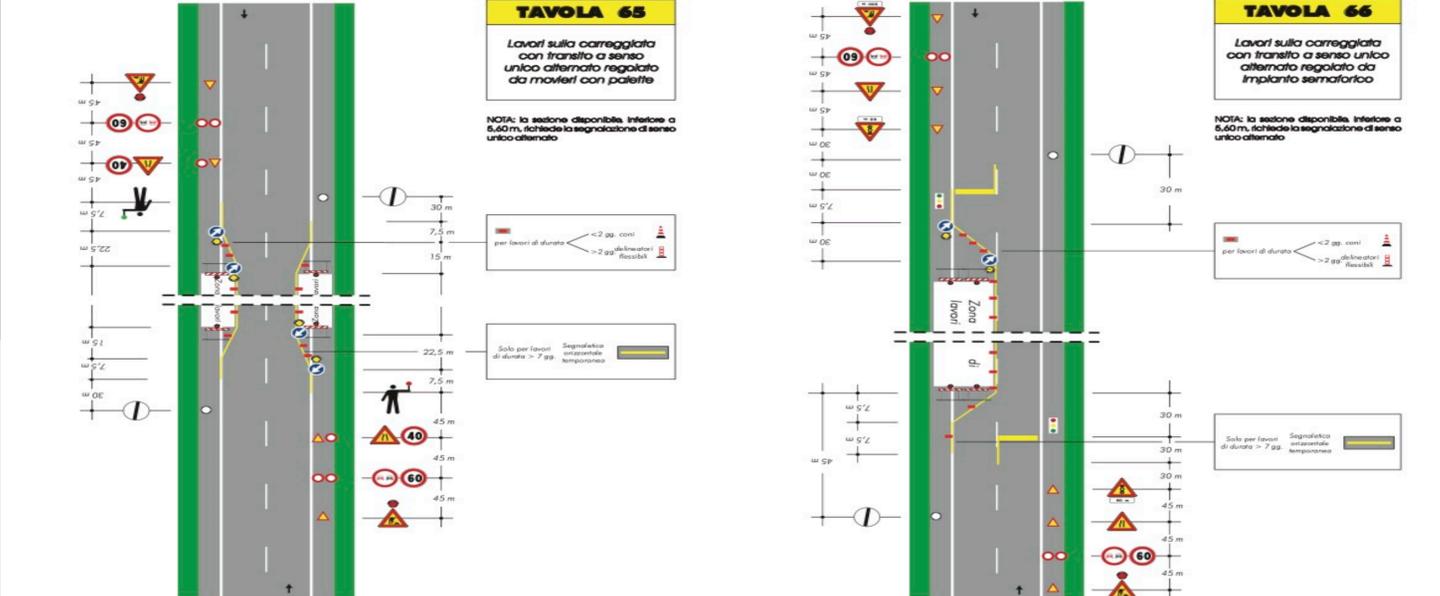

PIANTA AREA CANTIERE

SCALA 1:200

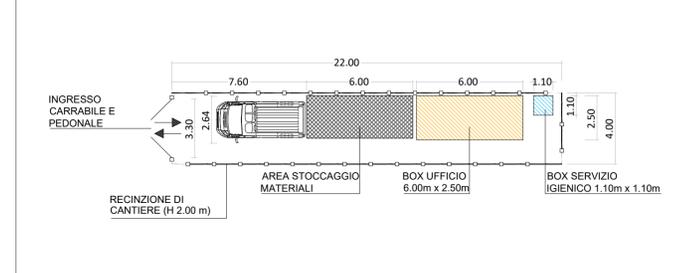

anas **Struttura Territoriale Campania Ufficio Progettazione**

Centro Manutentorio D AVELLINO

S.S. 7 APPIA

PROGETTO ESECUTIVO

SS7 Appia - Lavori di manutenzione straordinaria per il risanamento superficiale e profondo delle strutture dell'opera al km 297+235 della SS7 Appia



IL PROGETTISTA: Ing. Paolo Discetti
 RESPONSABILE DELLA STRUTTURA TERRITORIALE: Ing. Nicola Montesano
 VISTO: IL RESPONSABILE DEL PROCEDIMENTO: Ing. Michele Montecuccio
 INGEGNERI DELLA PROVINCIA DI AVELLINO: DOTT. ING. DISCETTI PAOLO
 IL C.S.P. N° ISCRIZ.: 15129

LAYOUT DI CANTIERE

PROGETTO n. 3709 del 23/06/2023	NOME FILE: 29_TO0VI00CANLF01_C_Layout_di_cantiere	REVISIONE	SCALA
CODICE PPM LAVORI: ATMSNA00817	CODICE ELAB.: T00VI00CANLF01	B	1:2000 1:500 1:200 - 1:100
D			
C	TERZA EMISSIONE	06/2023	PF AS PD
B	SECONDA EMISSIONE	05/2023	PF AS PD
A	PRIMA EMISSIONE	12/2022	PF AS PD
REV.	DESCRIZIONE	DATA	REDATTO VERIFICATO APPROVATO